


PRZEKRÓJ A-A
skala 1:100

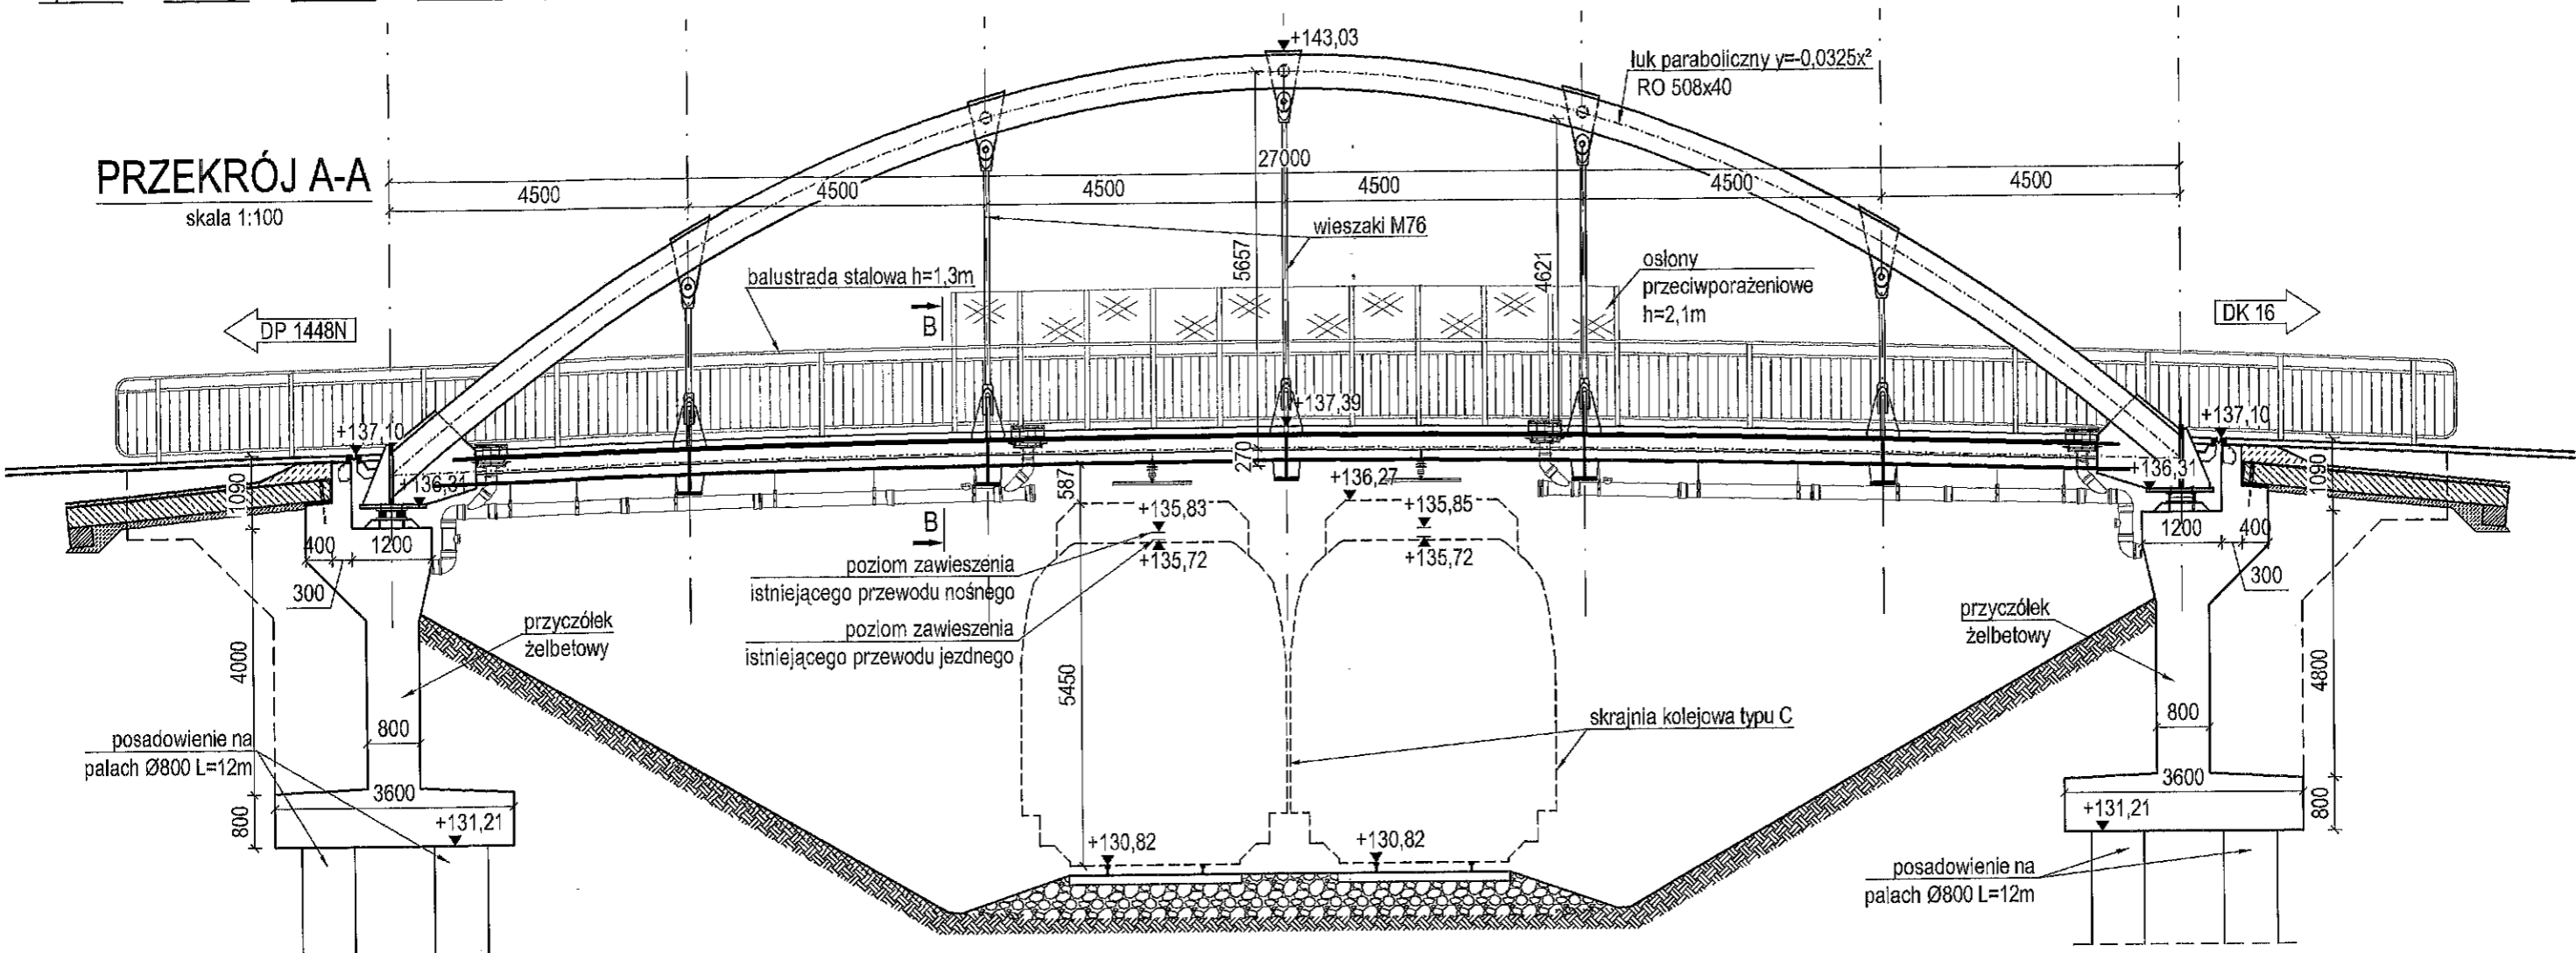

PRZEKRÓJ B-B
skala 1:50

